


<お部屋のイメージ>

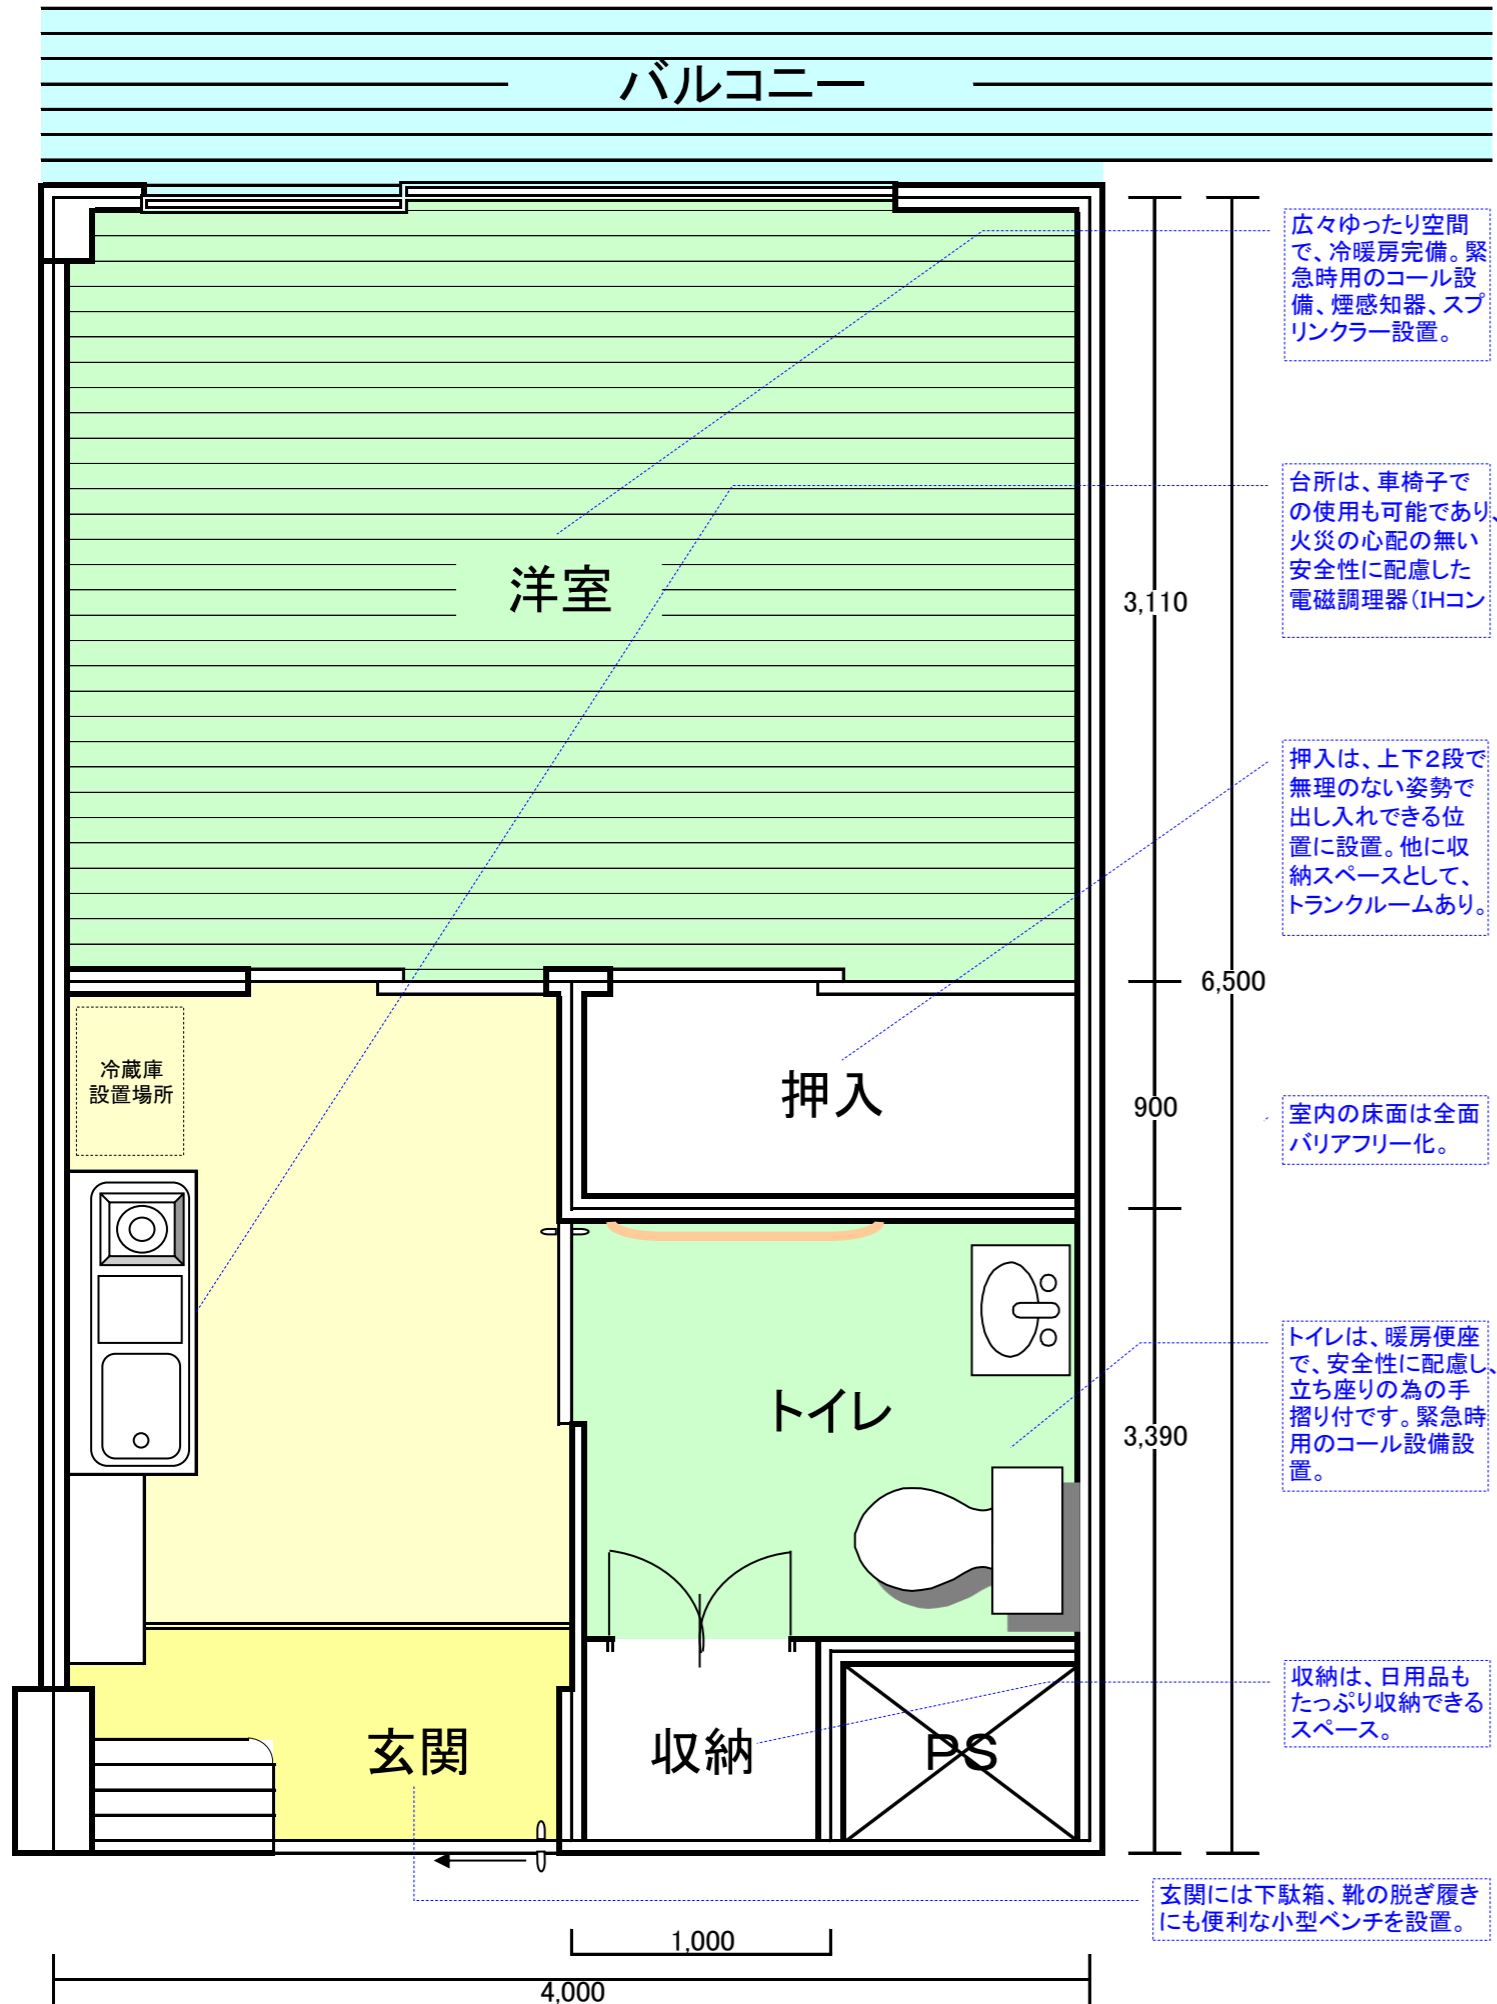

広々ゆったり空間で、冷暖房完備。緊急時用のコール設備、煙感知器、スプリンクラー設置。

台所は、車椅子での使用も可能であり、火災の心配の無い安全性に配慮した電磁調理器 (IHコン)

押入は、上下2段で無理のない姿勢で出し入れできる位置に設置。他に収納スペースとして、トランクルームあり。

室内の床面は全面バリアフリー化。

トイレは、暖房便座で、安全性に配慮し、立ち座りの為の手摺り付です。緊急時用のコール設備設置。

収納は、日用品もたっぷり収納できるスペース。

玄関には下駄箱、靴の脱ぎ履きにも便利な小型ベンチを設置。

<フロアのイメージ>

